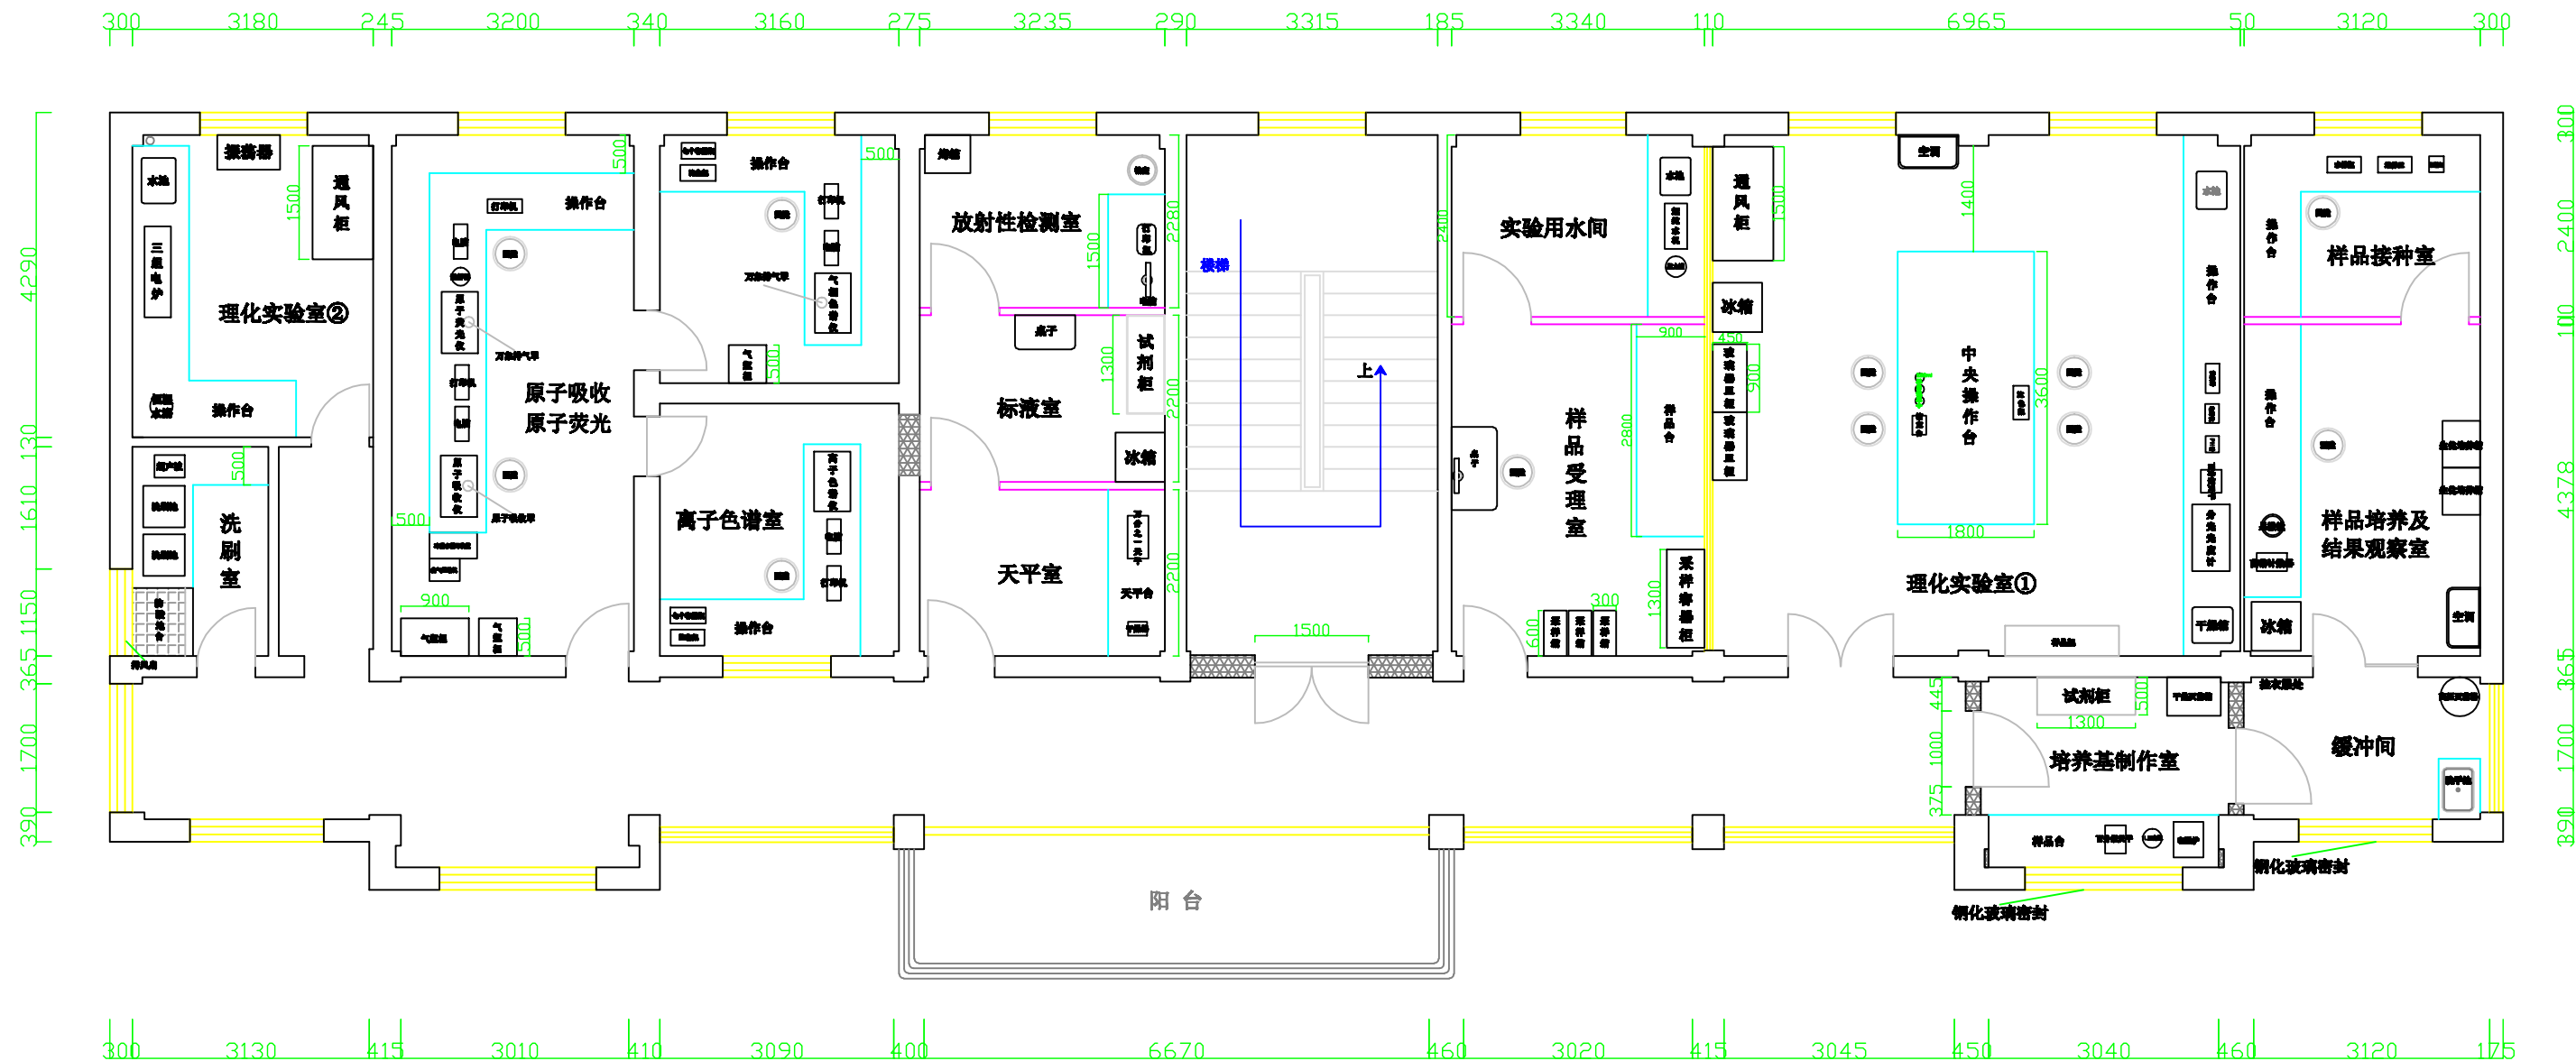


实验室布局设计方案二

注: ①所有新建隔断墙体(包括玻璃隔断), 门净宽均不小于900mm

②微生物实验室里边的三个屋在吊顶处均要加紫外灯

玻璃隔断

新建实体砖墙