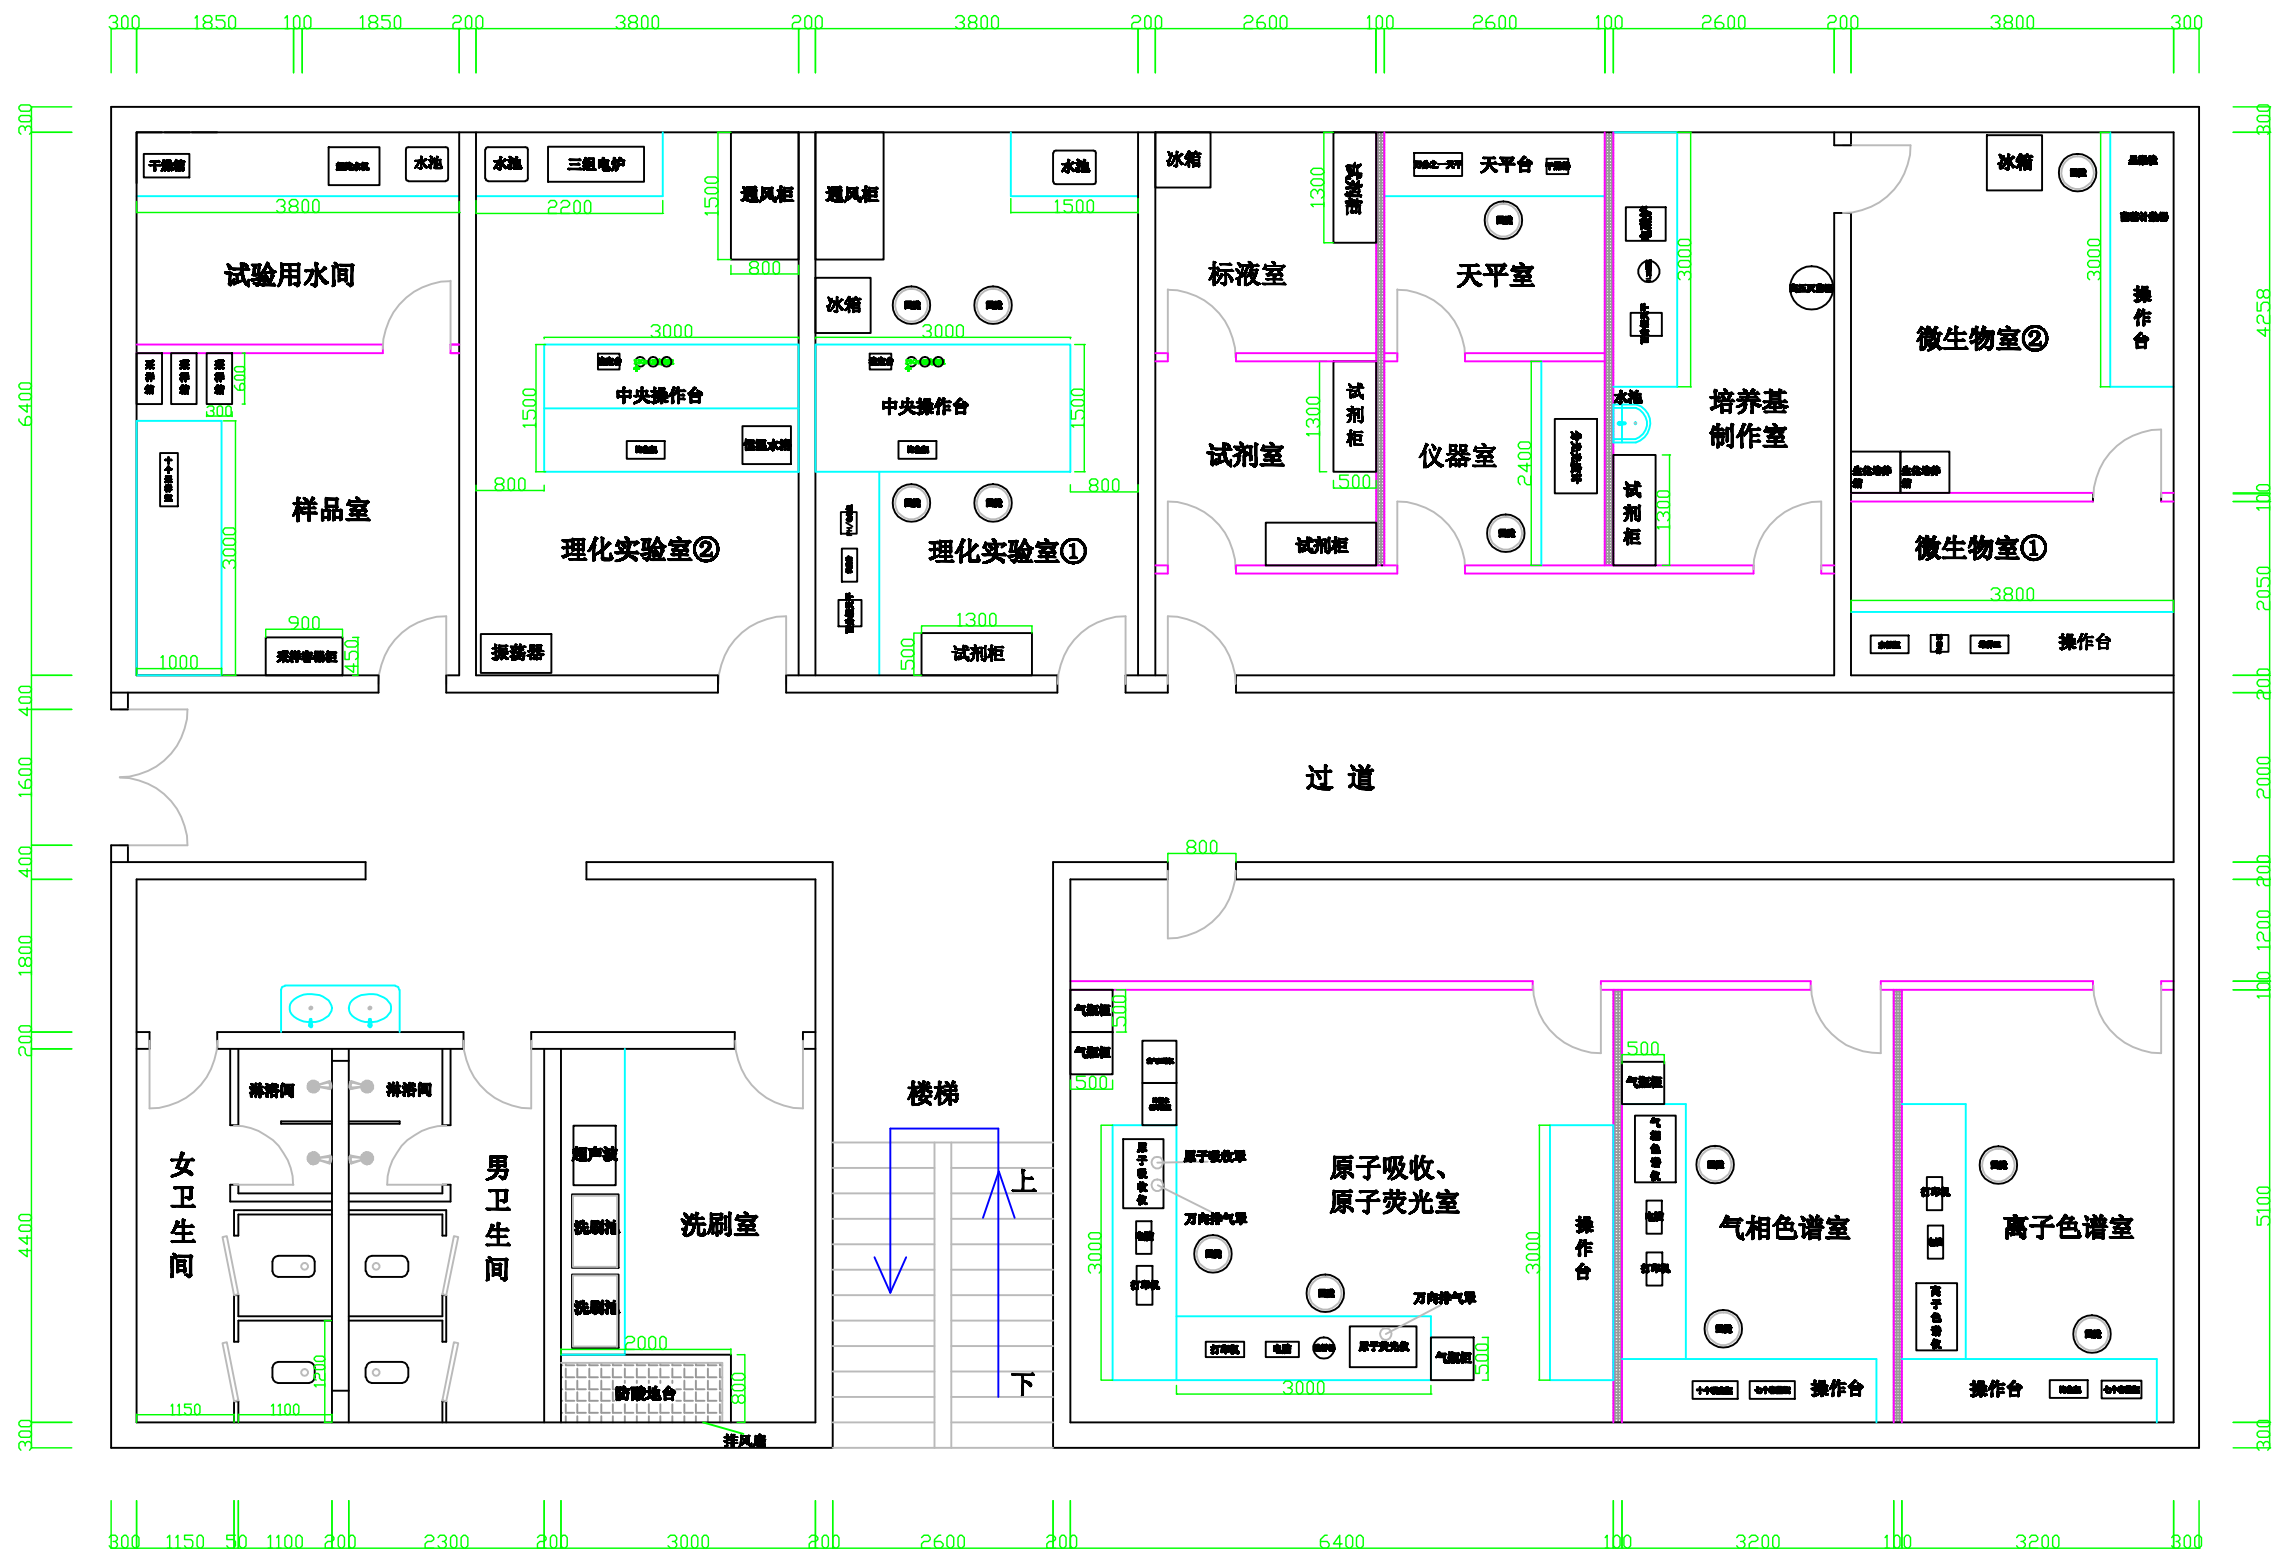


实验室布局图方案三

- 玻璃隔断
- 石膏板隔断

注：①所有新建隔断墙体（包括玻璃隔断），门净宽均不小于900mm；

②微生物实验室里边的三个房间在吊顶处均要加紫外灯