
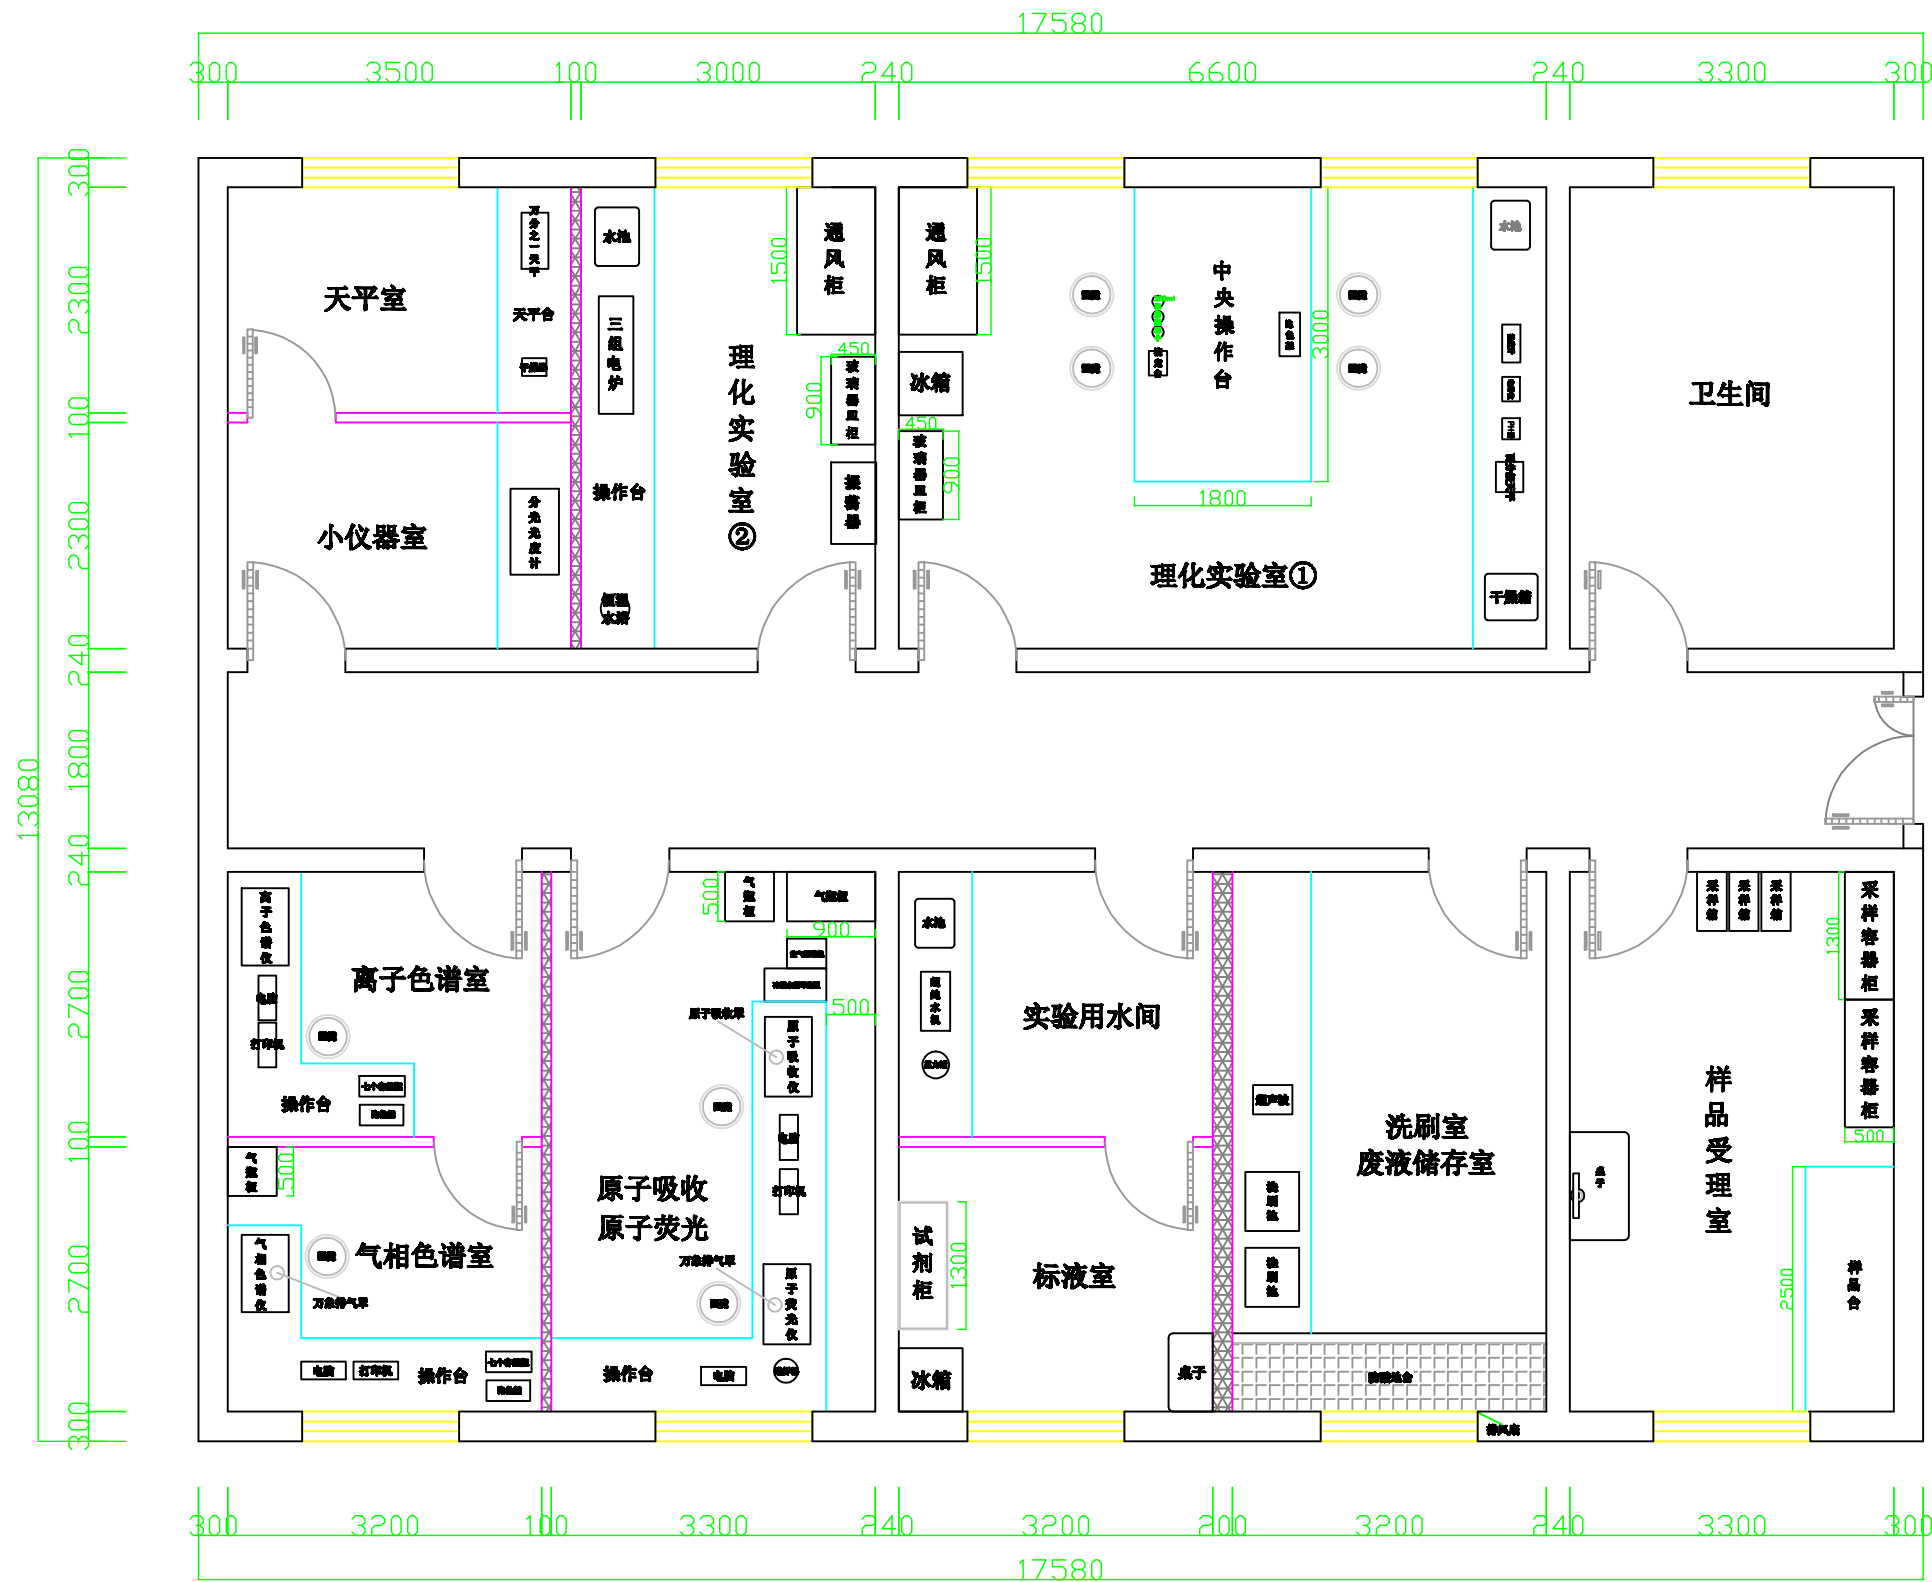
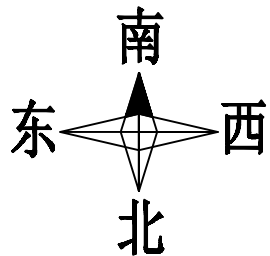


实验室布局设计方案五 (二层)

玻璃隔断
石膏板隔断

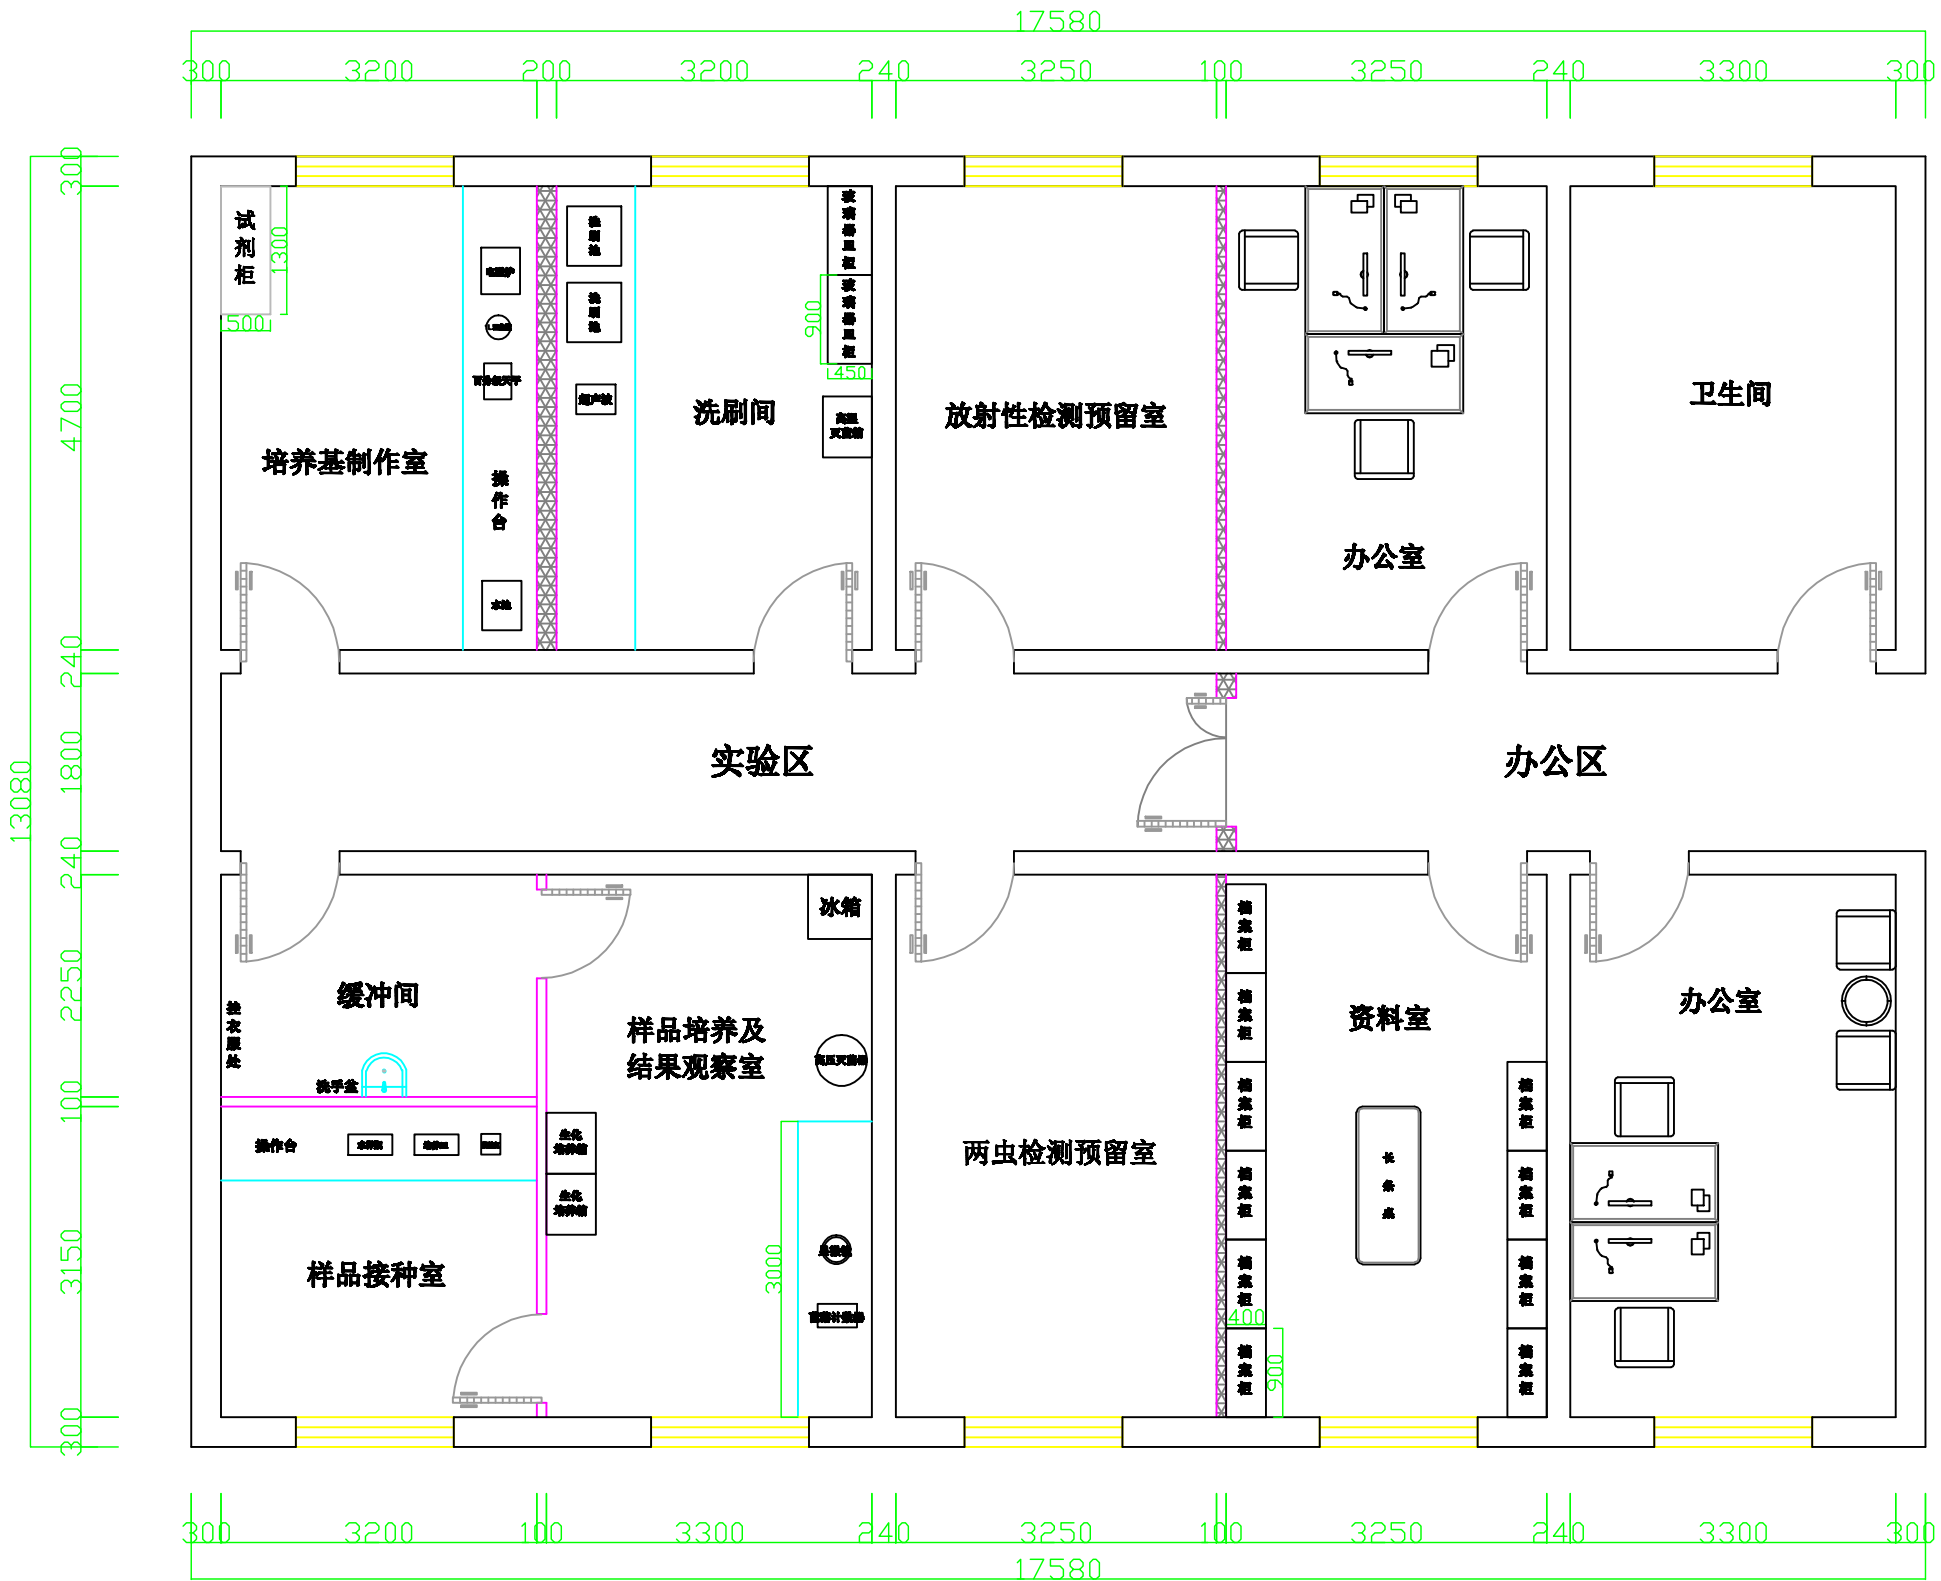

实验室布局设计方案五 (三层)

玻璃隔断
石膏板隔断

注：①所有新建隔断墙体（包括玻璃隔断），门净宽均不小于900mm
②微生物实验室里边的三个屋在吊顶处均要加紫外灯