


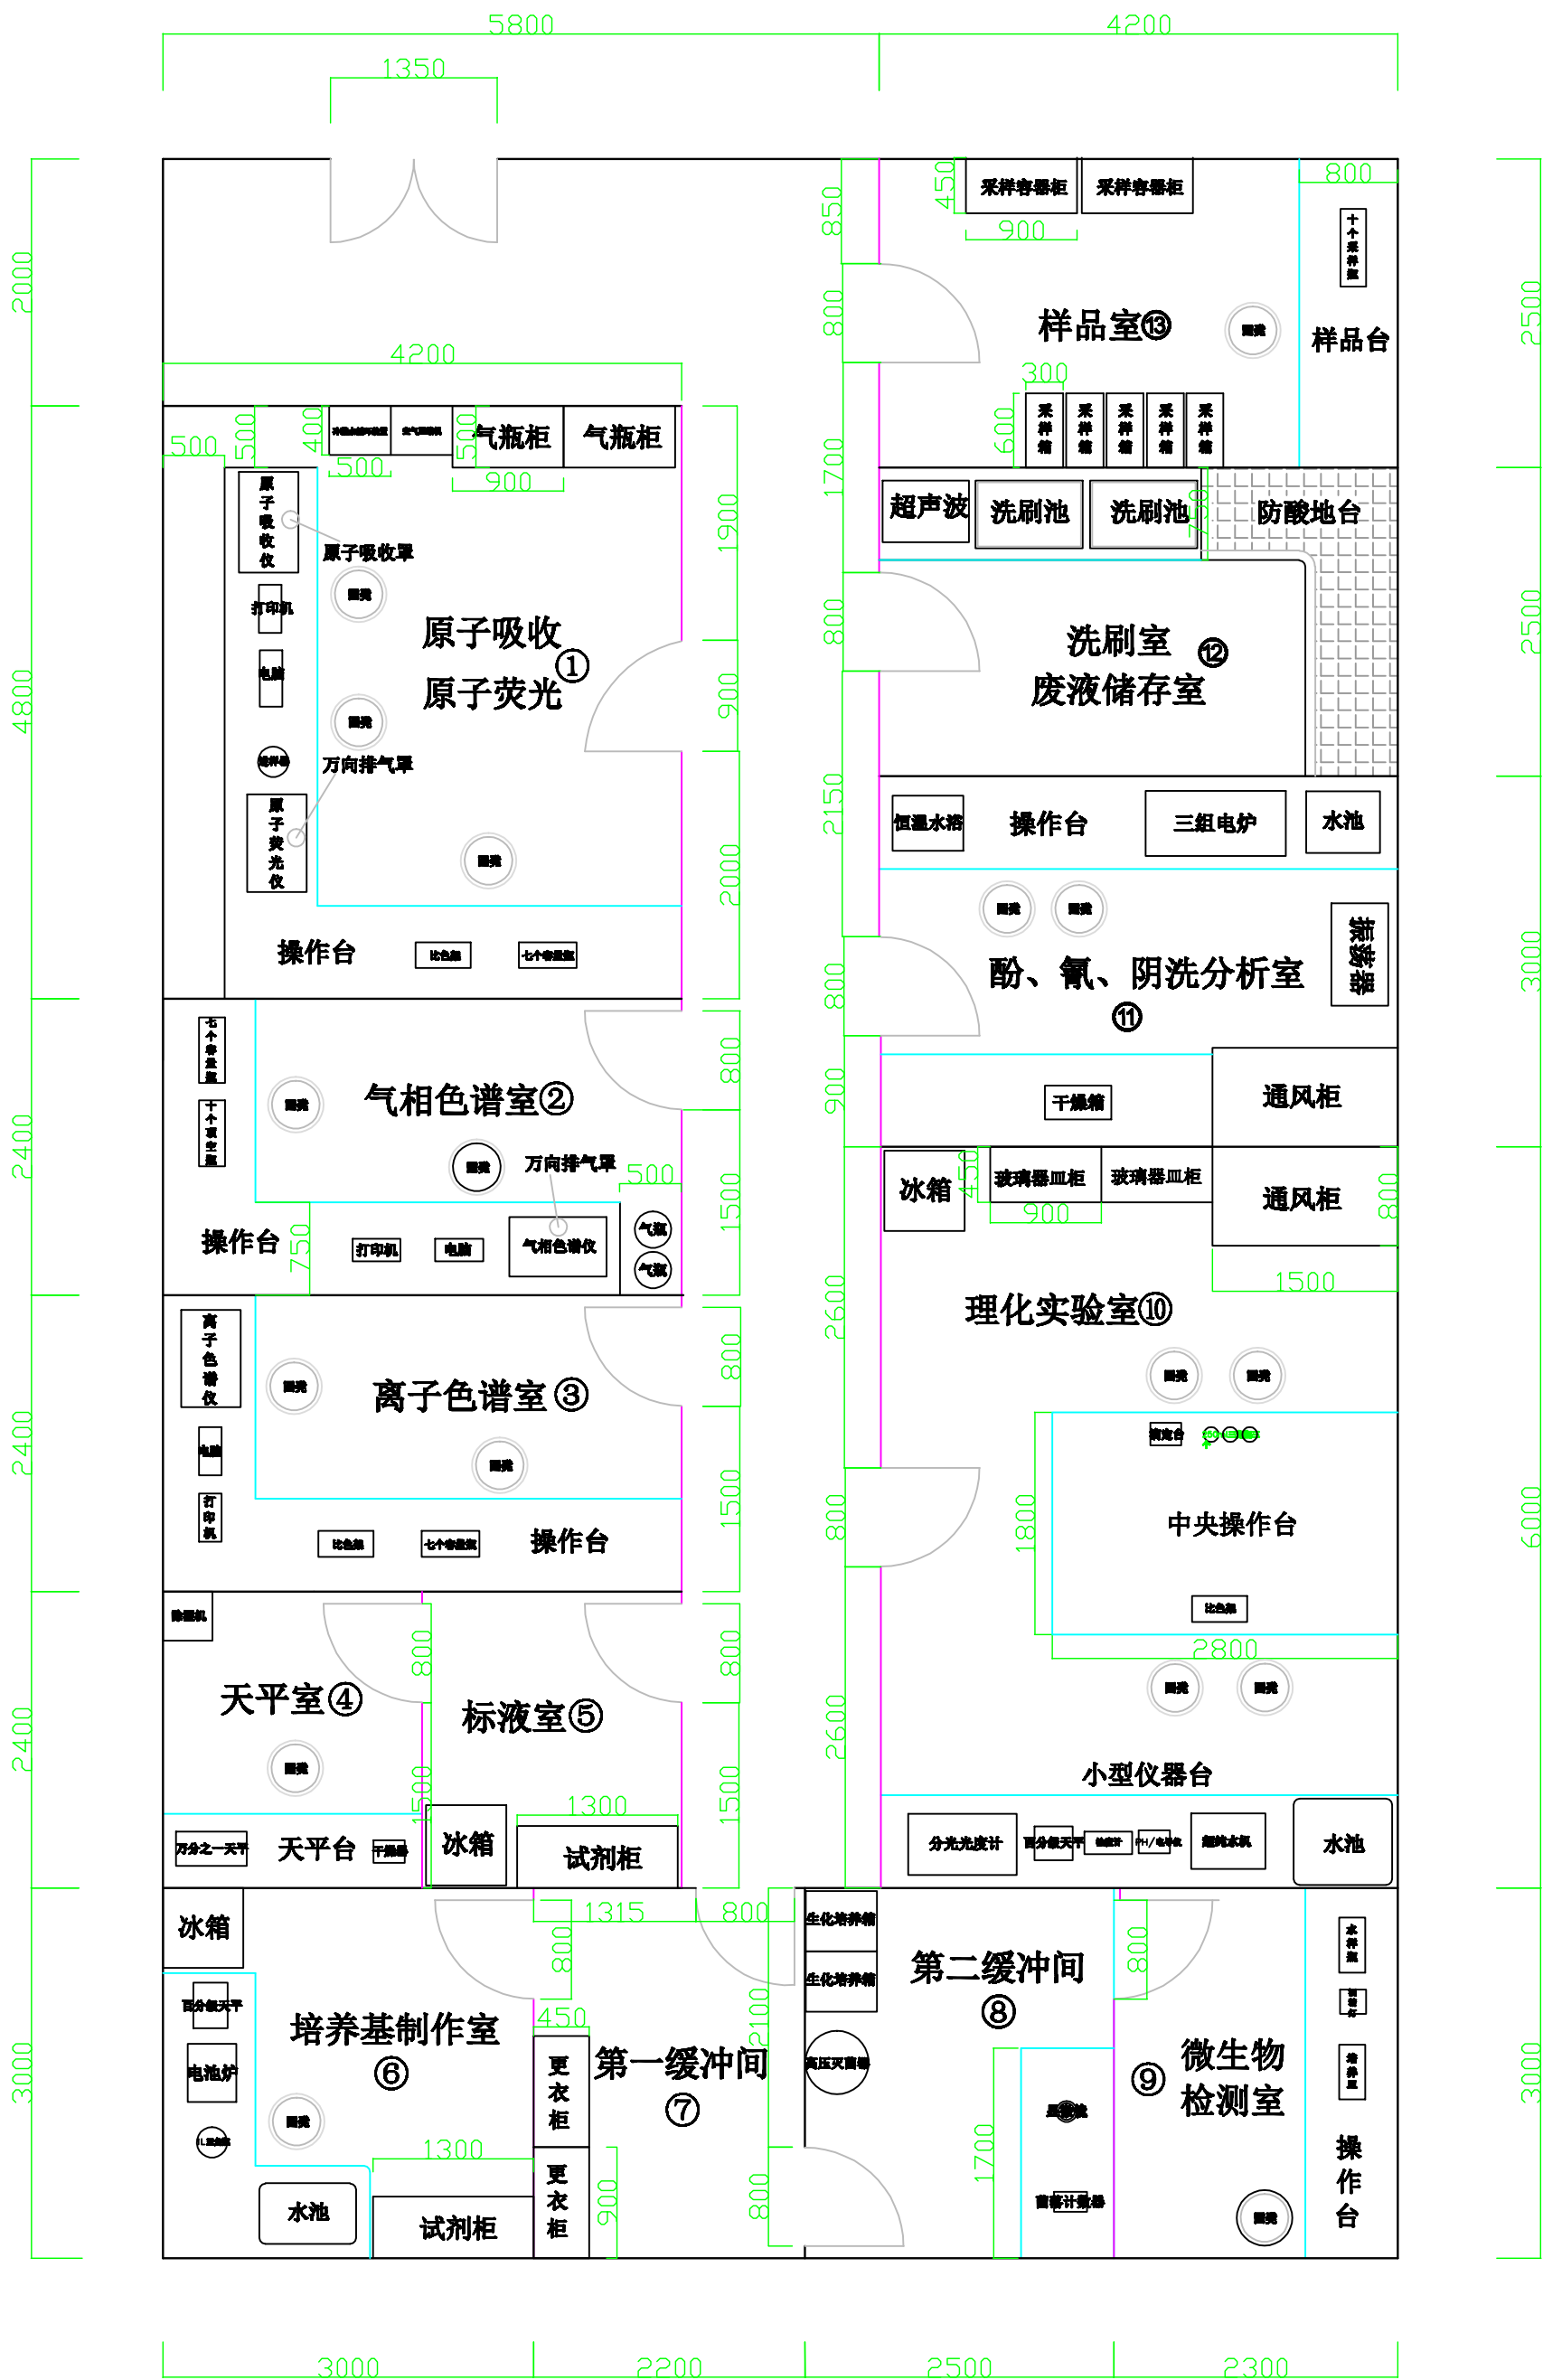

实验室布局设计方案一